



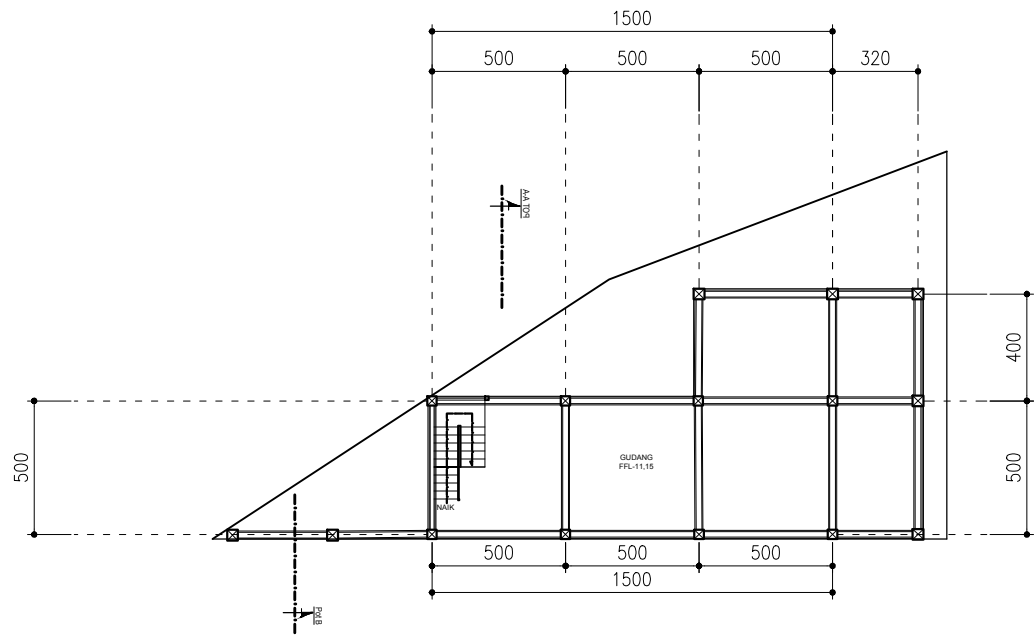


01 DENAH BASEMENT I FFL - 11.15 (EL 69.15)  
- SCALE  
1 : 100

|                              |           |         |          |
|------------------------------|-----------|---------|----------|
| CATATAN                      |           |         |          |
|                              |           |         |          |
| RENCANA                      |           |         |          |
| PEMBANGUNAN<br>GEDUNG GEREJA |           |         |          |
| STATUS TANAH                 | HAK MILIK |         |          |
| BESTEMING                    |           |         |          |
| KELURAHAN                    |           |         |          |
| KECAMATAN                    |           |         |          |
| KAB./KOTA                    |           |         |          |
| PEMOHON                      |           |         |          |
|                              |           |         |          |
| DISETUIJUI                   |           |         |          |
|                              |           |         |          |
| MENGETAHUI                   |           |         |          |
|                              |           |         |          |
| DITELITI                     | NAMA      | PARAF   |          |
| ARSITEK                      |           |         |          |
| KONSTRUKSI                   |           |         |          |
| ROOLYN                       |           |         |          |
| PERENCANA                    |           |         |          |
|                              |           |         |          |
| PERENCANA                    | NAMA      | PARAF   |          |
| ARSITEK                      |           |         |          |
| KONSTRUKSI                   |           |         |          |
| ASISTEN                      |           |         |          |
| NAMA GAMBAR                  |           |         | SKALA    |
| DETAIL KUDA-KUDA             |           |         | 1 : 25   |
| TANGGAL                      | KODE. GBR | NO. LBR | JML. LBR |
|                              |           |         |          |

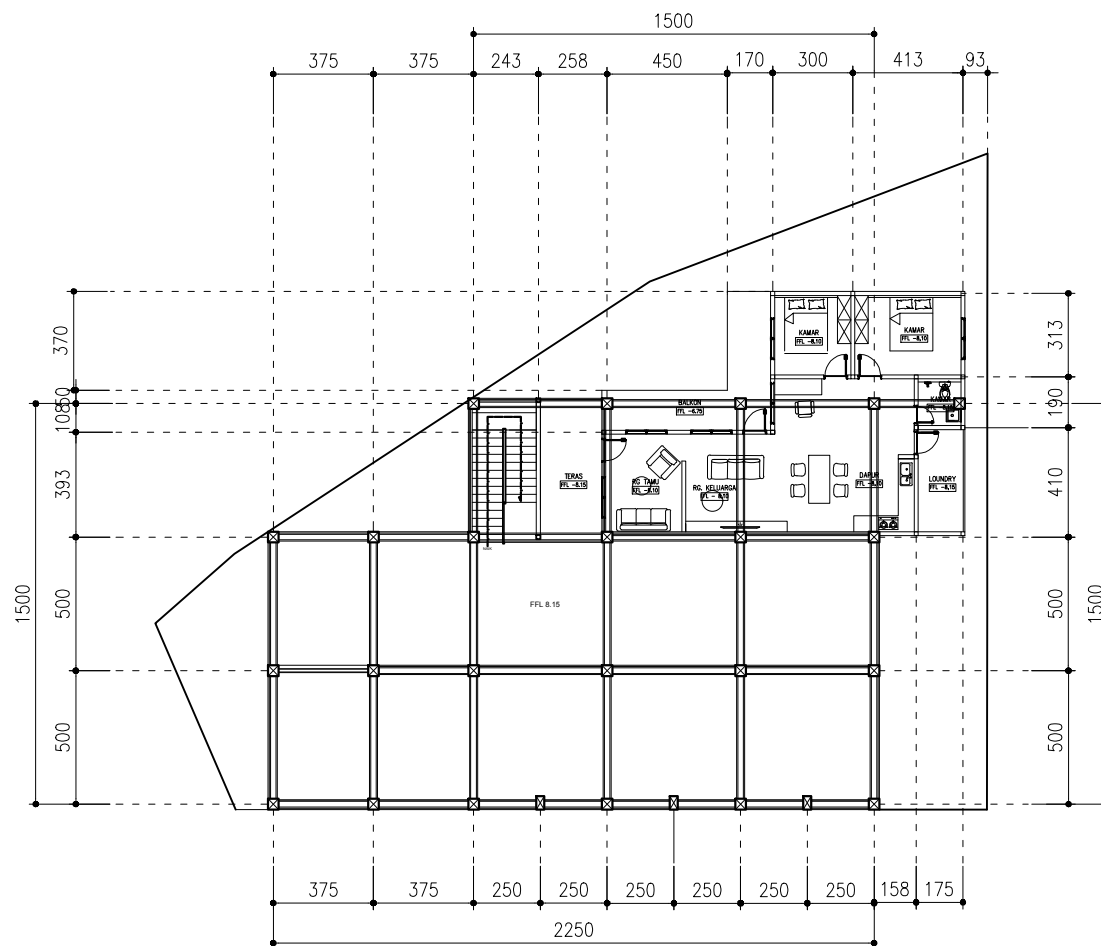

02 DENAH BASEMENT II FFL -8.15.15 ( EL 74.15)  
SCALE  
1 : 100


|                              |           |         |          |
|------------------------------|-----------|---------|----------|
| CATATAN                      |           |         |          |
|                              |           |         |          |
| RENCANA                      |           |         |          |
| PEMBANGUNAN<br>GEDUNG GEREJA |           |         |          |
| STATUS TANAH                 | HAK MILIK |         |          |
| BESTEMING                    |           |         |          |
| KELURAHAN                    |           |         |          |
| KECAMATAN                    |           |         |          |
| KAB./KOTA                    |           |         |          |
| PEMOHON                      |           |         |          |
|                              |           |         |          |
| DISETUIJI                    |           |         |          |
|                              |           |         |          |
| MENGETAHUI                   |           |         |          |
|                              |           |         |          |
| DITELITI                     | NAMA      | PARAF   |          |
| ARSITEK                      |           |         |          |
| KONSTRUKSI                   |           |         |          |
| ROOLYN                       |           |         |          |
| PERENCANA                    |           |         |          |
|                              |           |         |          |
| PERENCANA                    | NAMA      | PARAF   |          |
| ARSITEK                      |           |         |          |
| KONSTRUKSI                   |           |         |          |
| ASISTEN                      |           |         |          |
| NAMA GAMBAR                  |           |         | SKALA    |
| DETAIL KUDA-KUDA             |           |         | 1 : 25   |
| TANGGAL                      | KODE. GBR | NO. LBR | JML. LBR |
| 2026                         |           |         |          |

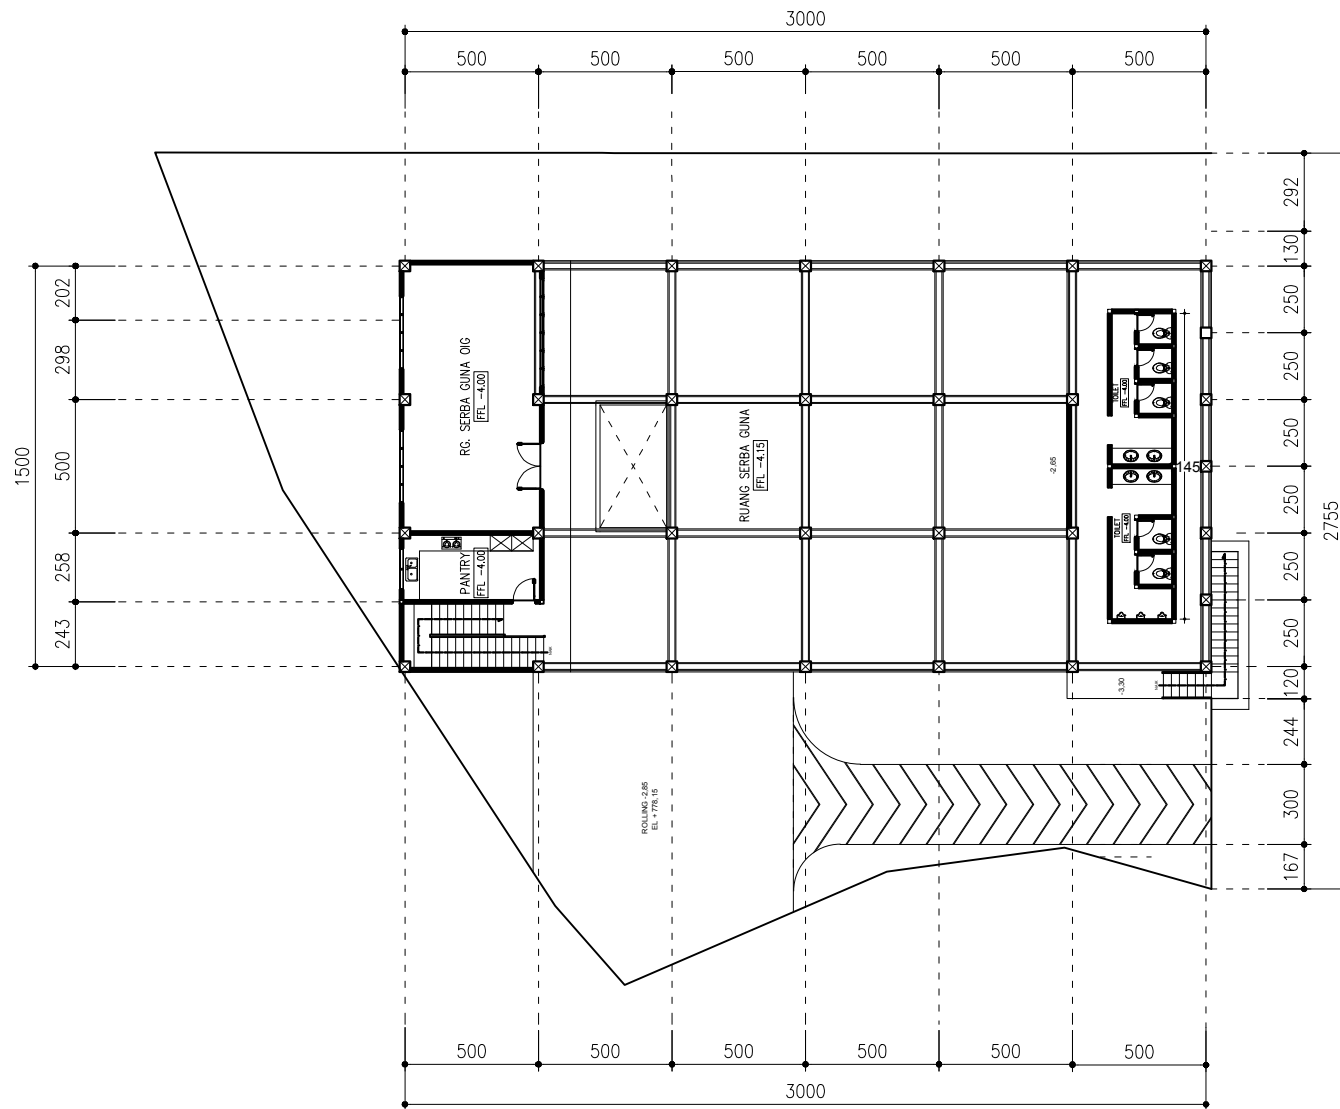

03 DENAH BASEMENT III FFL - 3,60 (EL 778.90)  
SCALE  
1 : 100


|                              |           |         |          |
|------------------------------|-----------|---------|----------|
| CATATAN                      |           |         |          |
| RENCANA                      |           |         |          |
| PEMBANGUNAN<br>GEDUNG GEREJA |           |         |          |
| STATUS TANAH                 | HAK MILIK |         |          |
| BESTEMING                    |           |         |          |
| KELURAHAN                    |           |         |          |
| KECAMATAN                    |           |         |          |
| KAB./KOTA                    |           |         |          |
| PEMOHON                      |           |         |          |
| DISETUIJI                    |           |         |          |
| MENGETAHUI                   |           |         |          |
| DITELITI                     | NAMA      | PARAF   |          |
| ARSITEK                      |           |         |          |
| KONSTRUKSI                   |           |         |          |
| ROOLYN                       |           |         |          |
| PERENCANA                    |           |         |          |
| PERENCANA                    | NAMA      | PARAF   |          |
| ARSITEK                      |           |         |          |
| KONSTRUKSI                   |           |         |          |
| ASISTEN                      |           |         |          |
| NAMA GAMBAR                  |           |         | SKALA    |
| DETAIL KUDA-KUDA             |           |         | 1 : 25   |
| TANGGAL                      | KODE. GBR | NO. LBR | JML. LBR |
| 2026                         |           |         |          |



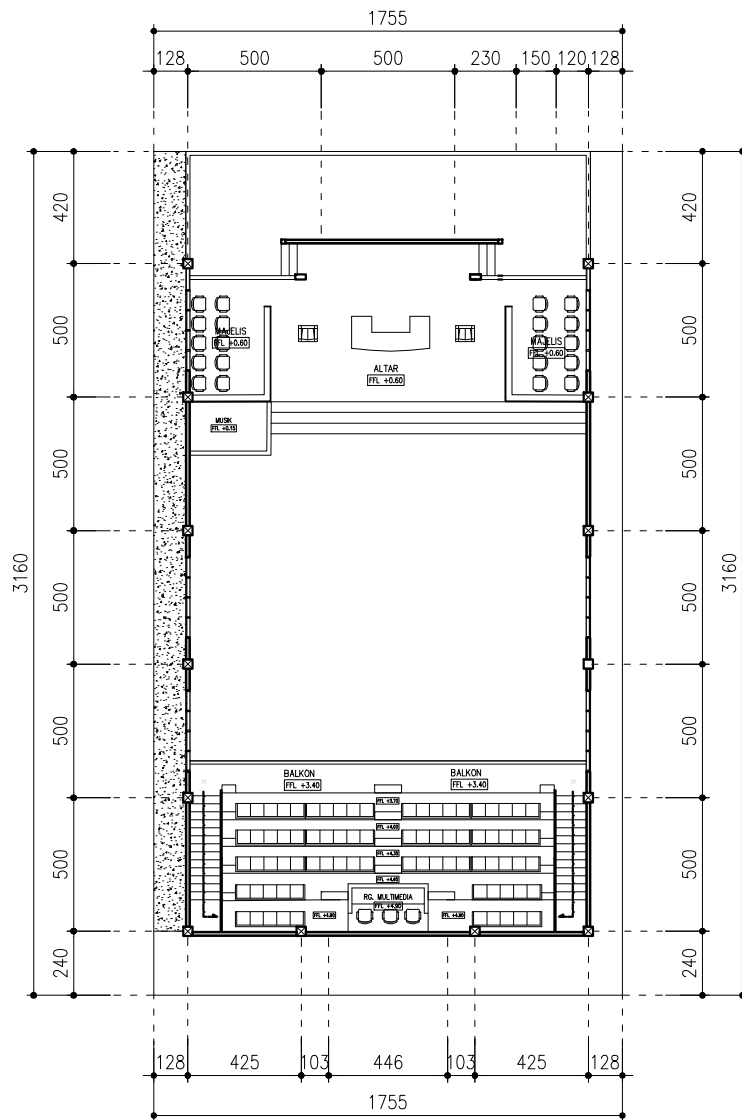


05 DENAH BALKON  
SCALE  
1 : 100

|                              |           |         |          |
|------------------------------|-----------|---------|----------|
| CATATAN                      |           |         |          |
|                              |           |         |          |
| RENCANA                      |           |         |          |
| PEMBANGUNAN<br>GEDUNG GEREJA |           |         |          |
| STATUS TANAH                 | HAK MILIK |         |          |
| BESTEMING                    |           |         |          |
| KELURAHAN                    |           |         |          |
| KECAMATAN                    |           |         |          |
| KAB./KOTA                    |           |         |          |
| PEMOHON                      |           |         |          |
|                              |           |         |          |
| DISETUJUI                    |           |         |          |
|                              |           |         |          |
| MENGETAHUI                   |           |         |          |
|                              |           |         |          |
| DITELITI                     | NAMA      | PARAF   |          |
| ARSITEK                      |           |         |          |
| KONSTRUKSI                   |           |         |          |
| ROOLYN                       |           |         |          |
| PERENCANA                    |           |         |          |
| PERENCANA                    | NAMA      | PARAF   |          |
| ARSITEK                      |           |         |          |
| KONSTRUKSI                   |           |         |          |
| ASISTEN                      |           |         |          |
| NAMA GAMBAR                  |           |         | SKALA    |
| DETAIL KUDA-KUDA             |           |         | 1 : 25   |
| TANGGAL                      | KODE. GBR | NO. LBR | JML. LBR |
| — 2026                       |           |         |          |

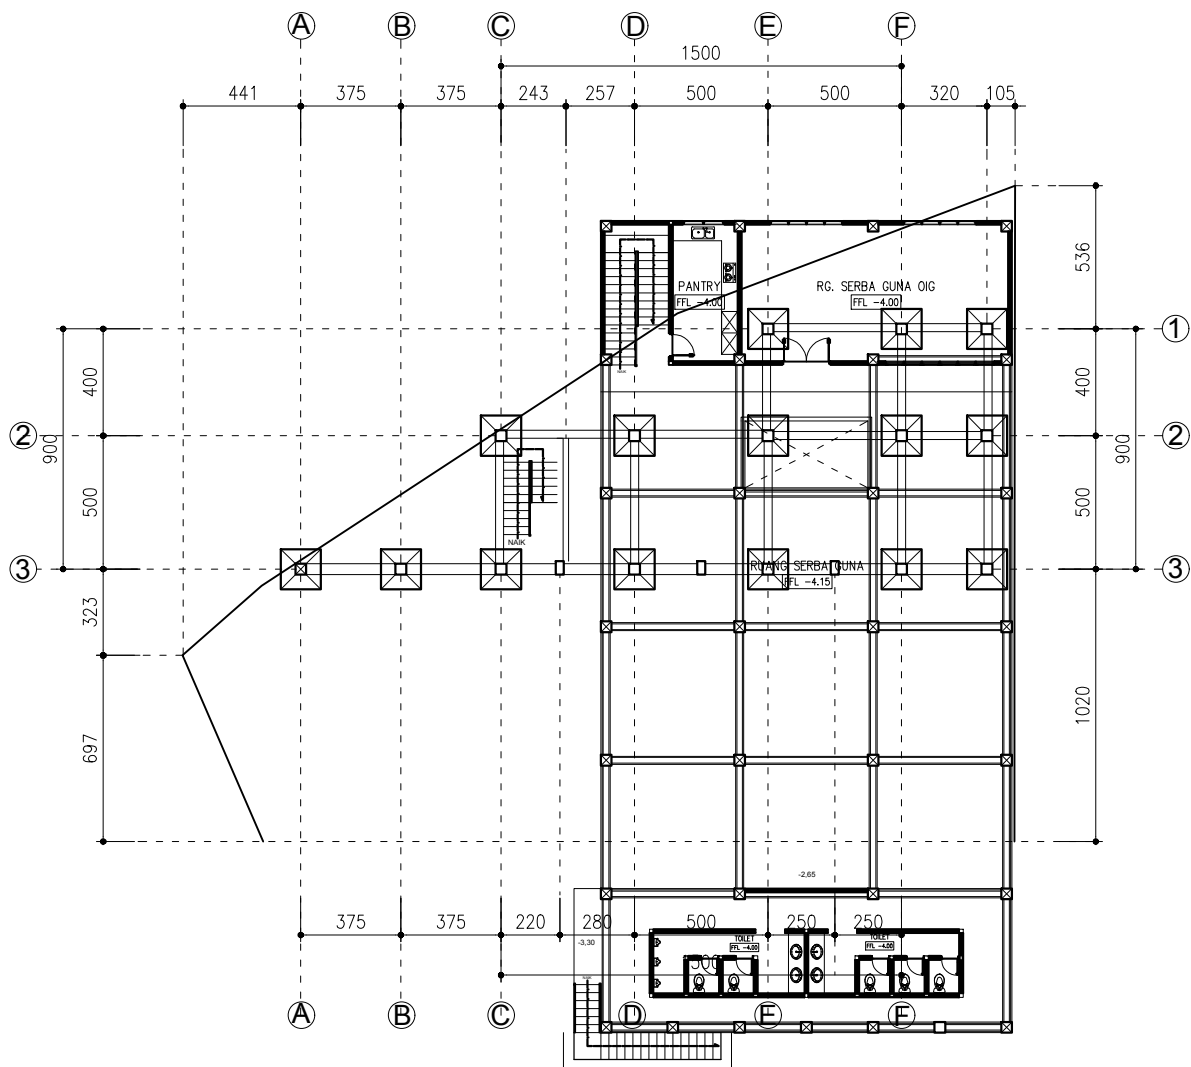


06 DENAH RENCANA PONDASI POER PLAT DAN SLOEF FFL 11.15 (EL -69.15)  
SCALE  
1 : 100

|                              |           |         |          |
|------------------------------|-----------|---------|----------|
| CATATAN                      |           |         |          |
| RENCANA                      |           |         |          |
| PEMBANGUNAN<br>GEDUNG GEREJA |           |         |          |
| STATUS TANAH                 | HAK MILIK |         |          |
| BESTEMING                    |           |         |          |
| KELURAHAN                    |           |         |          |
| KECAMATAN                    |           |         |          |
| KAB./KOTA                    |           |         |          |
| PEMOHON                      |           |         |          |
|                              |           |         |          |
| DISETUIJUI                   |           |         |          |
|                              |           |         |          |
| MENGETAHUI                   |           |         |          |
|                              |           |         |          |
| DITELITI                     | NAMA      | PARAF   |          |
| ARSITEK                      |           |         |          |
| KONSTRUKSI                   |           |         |          |
| ROOLYN                       |           |         |          |
| PERENCANA                    |           |         |          |
|                              |           |         |          |
| PERENCANA                    | NAMA      | PARAF   |          |
| ARSITEK                      |           |         |          |
| KONSTRUKSI                   |           |         |          |
| ASISTEN                      |           |         |          |
| NAMA GAMBAR                  |           |         | SKALA    |
| DETAIL KUDA-KUDA             |           |         | 1 : 25   |
| TANGGAL                      | KODE. GBR | NO. LBR | JML. LBR |
| 2026                         |           |         |          |

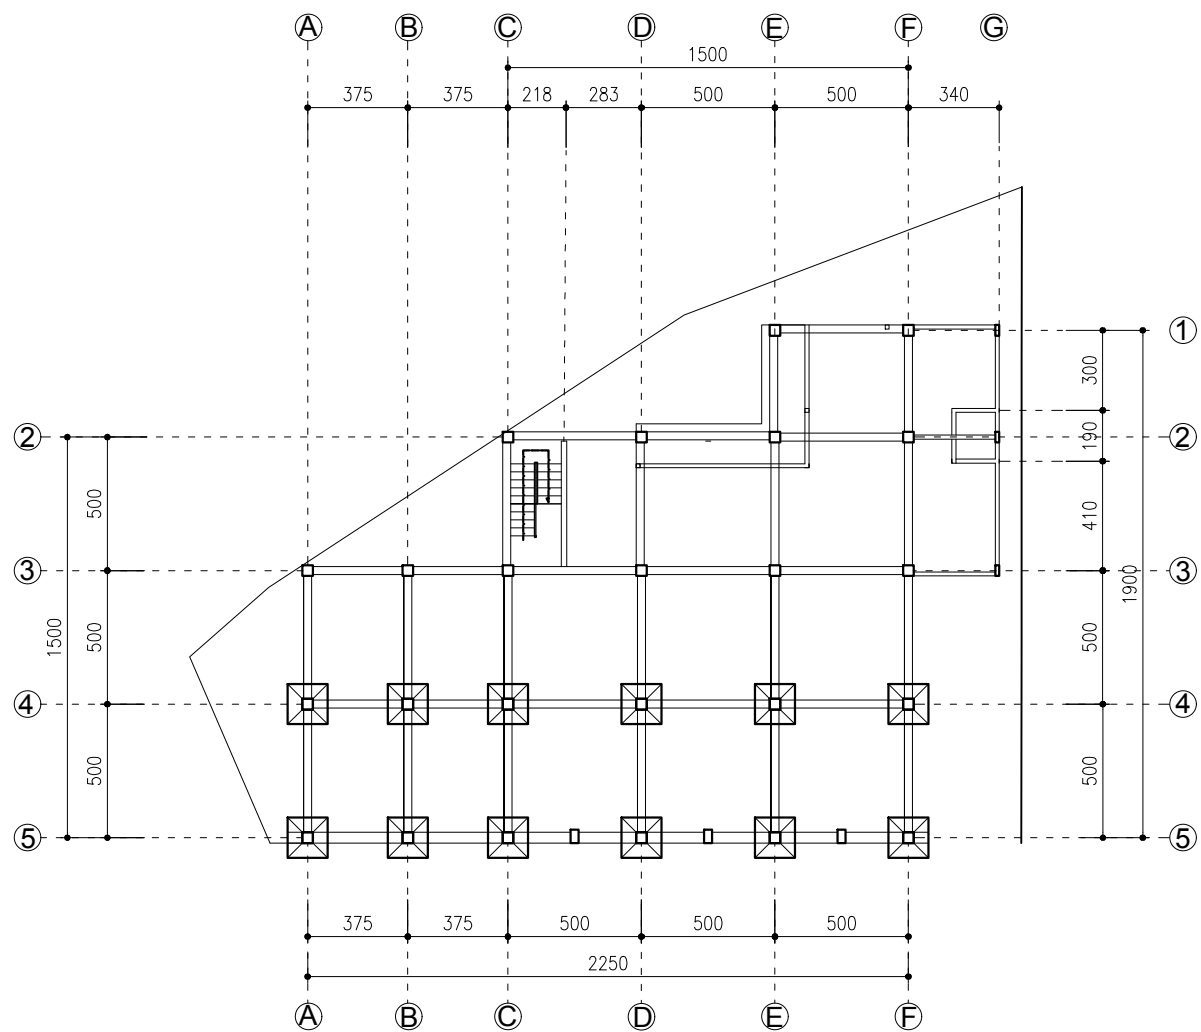


07 DENAH RENCANA PONDASI POER PLAT, SLOEF DAN RING BALK FFL 8.15(EL.-74,15)  
SCALE  
1 : 100

|                              |           |         |          |
|------------------------------|-----------|---------|----------|
| CATATAN                      |           |         |          |
|                              |           |         |          |
| RENCANA                      |           |         |          |
| PEMBANGUNAN<br>GEDUNG GEREJA |           |         |          |
| STATUS TANAH                 | HAK MILIK |         |          |
| BESTEMING                    |           |         |          |
| KELURAHAN                    |           |         |          |
| KECAMATAN                    |           |         |          |
| KAB./KOTA                    |           |         |          |
| PEMOHON                      |           |         |          |
|                              |           |         |          |
| DISETUIJI                    |           |         |          |
|                              |           |         |          |
| MENGETAHUI                   |           |         |          |
|                              |           |         |          |
| DITELITI                     | NAMA      | PARAF   |          |
| ARSITEK                      |           |         |          |
| KONSTRUKSI                   |           |         |          |
| ROOLYN                       |           |         |          |
| PERENCANA                    |           |         |          |
|                              |           |         |          |
| PERENCANA                    | NAMA      | PARAF   |          |
| ARSITEK                      |           |         |          |
| KONSTRUKSI                   |           |         |          |
| ASISTEN                      |           |         |          |
| NAMA GAMBAR                  |           |         | SKALA    |
| DETAIL KUDA-KUDA             |           |         | 1 : 25   |
| TANGGAL                      | KODE. GBR | NO. LBR | JML. LBR |
| 2026                         |           |         |          |

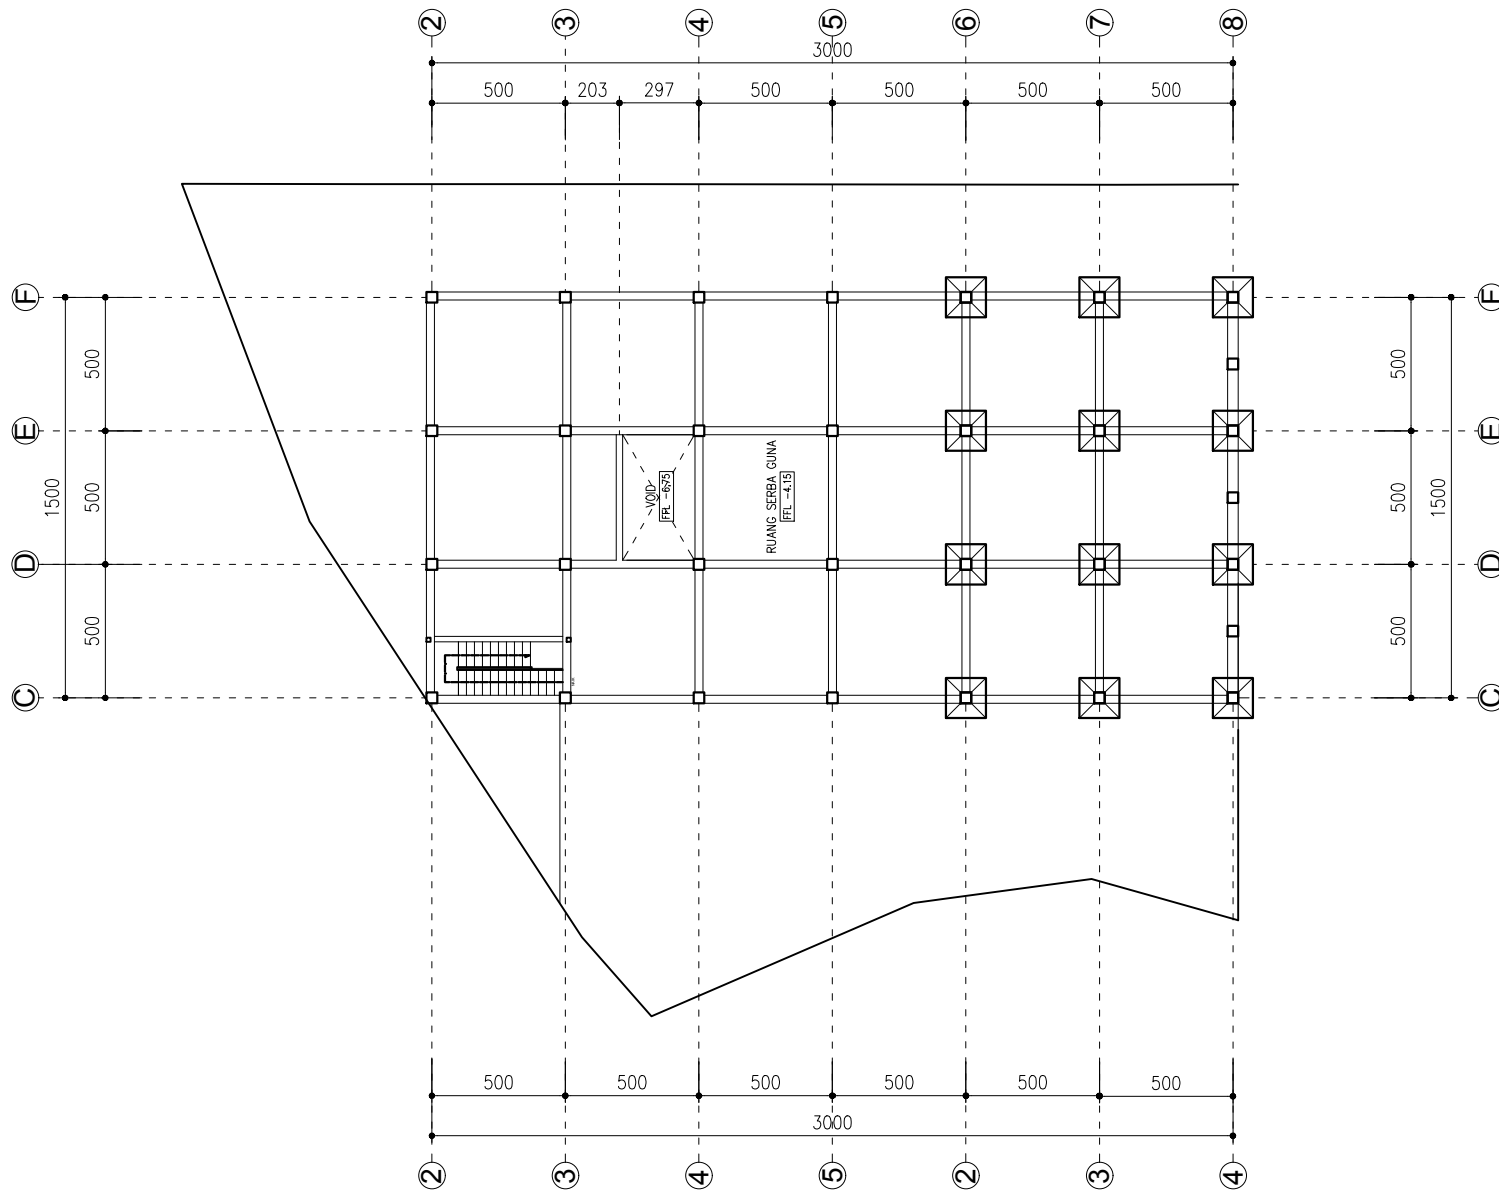


08 DENAH RENCANA PONDASI POER PLAT, SLOEF DAN RING BALK FFL 4.15(EL -78,15)  
SCALE  
1 : 100

|                              |           |         |          |
|------------------------------|-----------|---------|----------|
| CATATAN                      |           |         |          |
|                              |           |         |          |
| RENCANA                      |           |         |          |
| PEMBANGUNAN<br>GEDUNG GEREJA |           |         |          |
| STATUS TANAH                 | HAK MILIK |         |          |
| BESTEMING                    |           |         |          |
| KELURAHAN                    |           |         |          |
| KECAMATAN                    |           |         |          |
| KAB./KOTA                    |           |         |          |
| PEMOHON                      |           |         |          |
|                              |           |         |          |
| DISETUIJI                    |           |         |          |
|                              |           |         |          |
| MENGETAHUI                   |           |         |          |
|                              |           |         |          |
| DITELITI                     | NAMA      | PARAF   |          |
| ARSITEK                      |           |         |          |
| KONSTRUKSI                   |           |         |          |
| ROOLYN                       |           |         |          |
| PERENCANA                    |           |         |          |
|                              |           |         |          |
| PERENCANA                    | NAMA      | PARAF   |          |
| ARSITEK                      |           |         |          |
| KONSTRUKSI                   |           |         |          |
| ASISTEN                      |           |         |          |
| NAMA GAMBAR                  |           |         | SKALA    |
| DETAIL KUDA-KUDA             |           |         | 1 : 25   |
| TANGGAL                      | KODE. GBR | NO. LBR | JML. LBR |
| 2026                         |           |         |          |

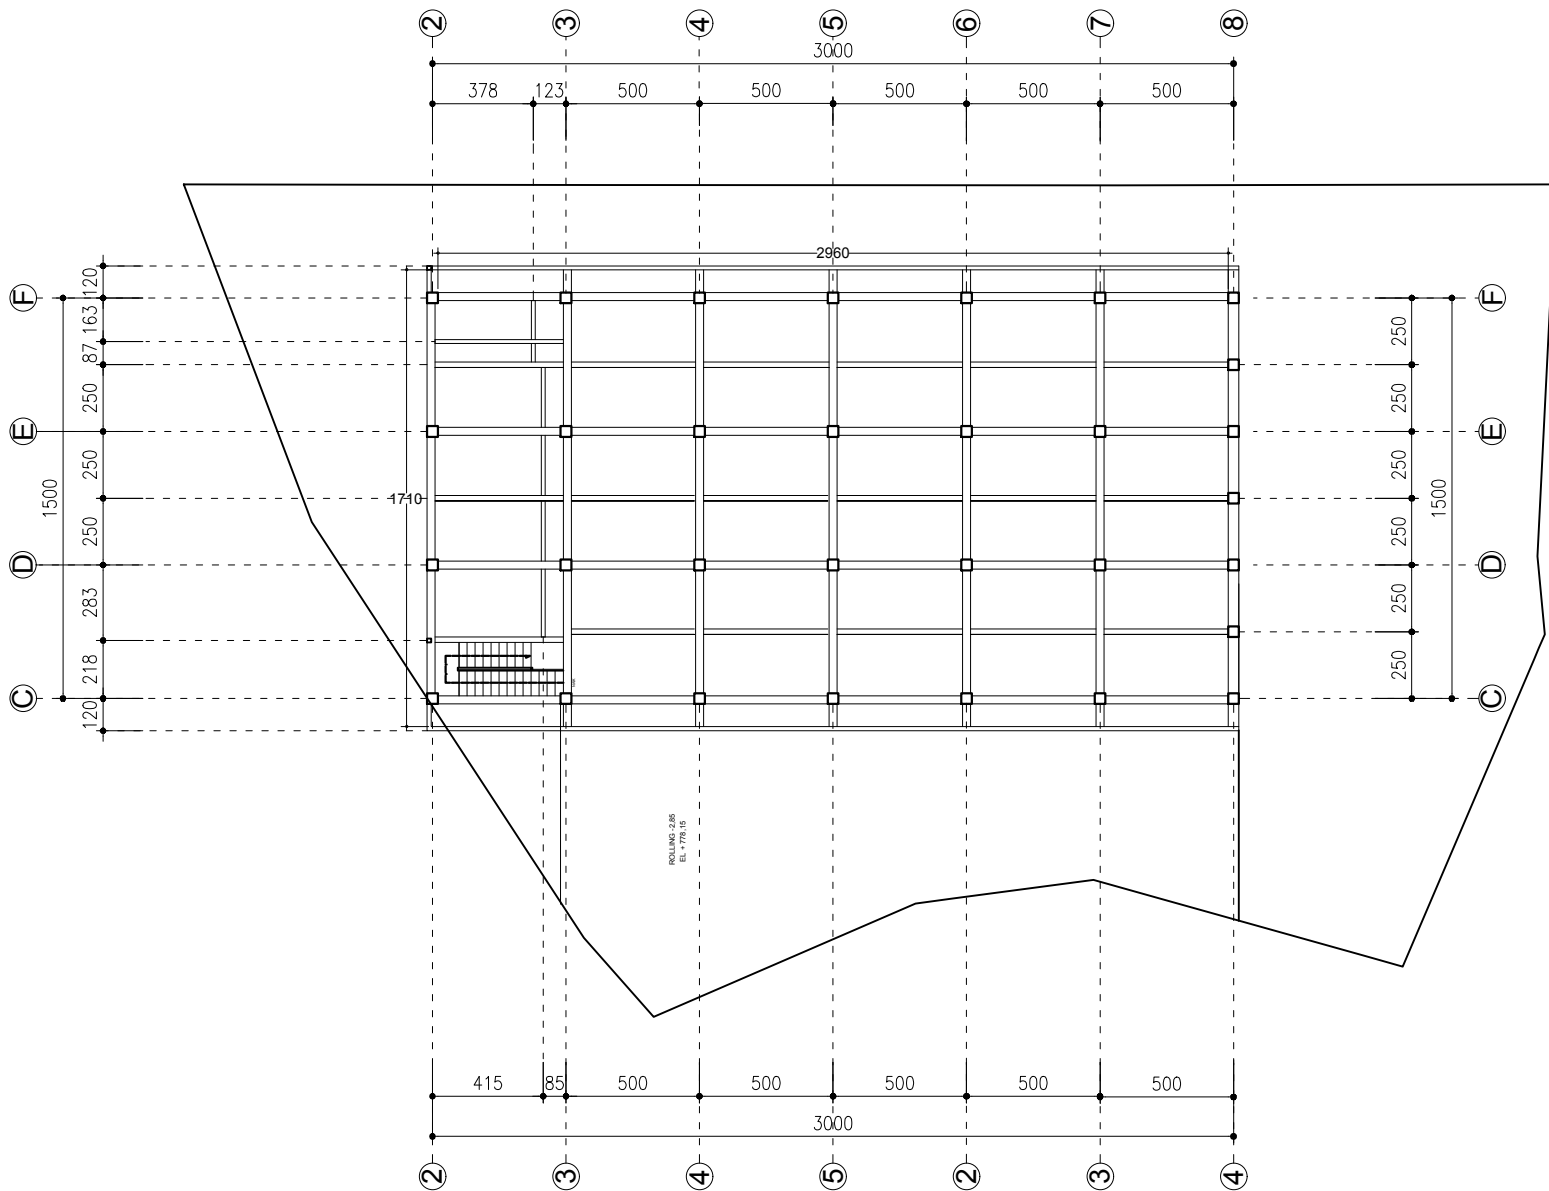


09 DENAH RENCANA RING BALK (EL.0.00)  
SCALE  
1 : 100

|                              |           |         |          |
|------------------------------|-----------|---------|----------|
| CATATAN                      |           |         |          |
|                              |           |         |          |
| RENCANA                      |           |         |          |
| PEMBANGUNAN<br>GEDUNG GEREJA |           |         |          |
| STATUS TANAH                 | HAK MILIK |         |          |
| BESTEMING                    |           |         |          |
| KELURAHAN                    |           |         |          |
| KECAMATAN                    |           |         |          |
| KAB./KOTA                    |           |         |          |
| PEMOHON                      |           |         |          |
|                              |           |         |          |
| DISETUIJI                    |           |         |          |
|                              |           |         |          |
| MENGETAHUI                   |           |         |          |
|                              |           |         |          |
| DITELITI                     | NAMA      | PARAF   |          |
| ARSITEK                      |           |         |          |
| KONSTRUKSI                   |           |         |          |
| ROOLYN                       |           |         |          |
| PERENCANA                    |           |         |          |
|                              |           |         |          |
| PERENCANA                    | NAMA      | PARAF   |          |
| ARSITEK                      |           |         |          |
| KONSTRUKSI                   |           |         |          |
| ASISTEN                      |           |         |          |
| NAMA GAMBAR                  |           |         | SKALA    |
| DETAIL KUDA-KUDA             |           |         | 1 : 25   |
| TANGGAL                      | KODE. GBR | NO. LBR | JML. LBR |
| 2026                         |           |         |          |

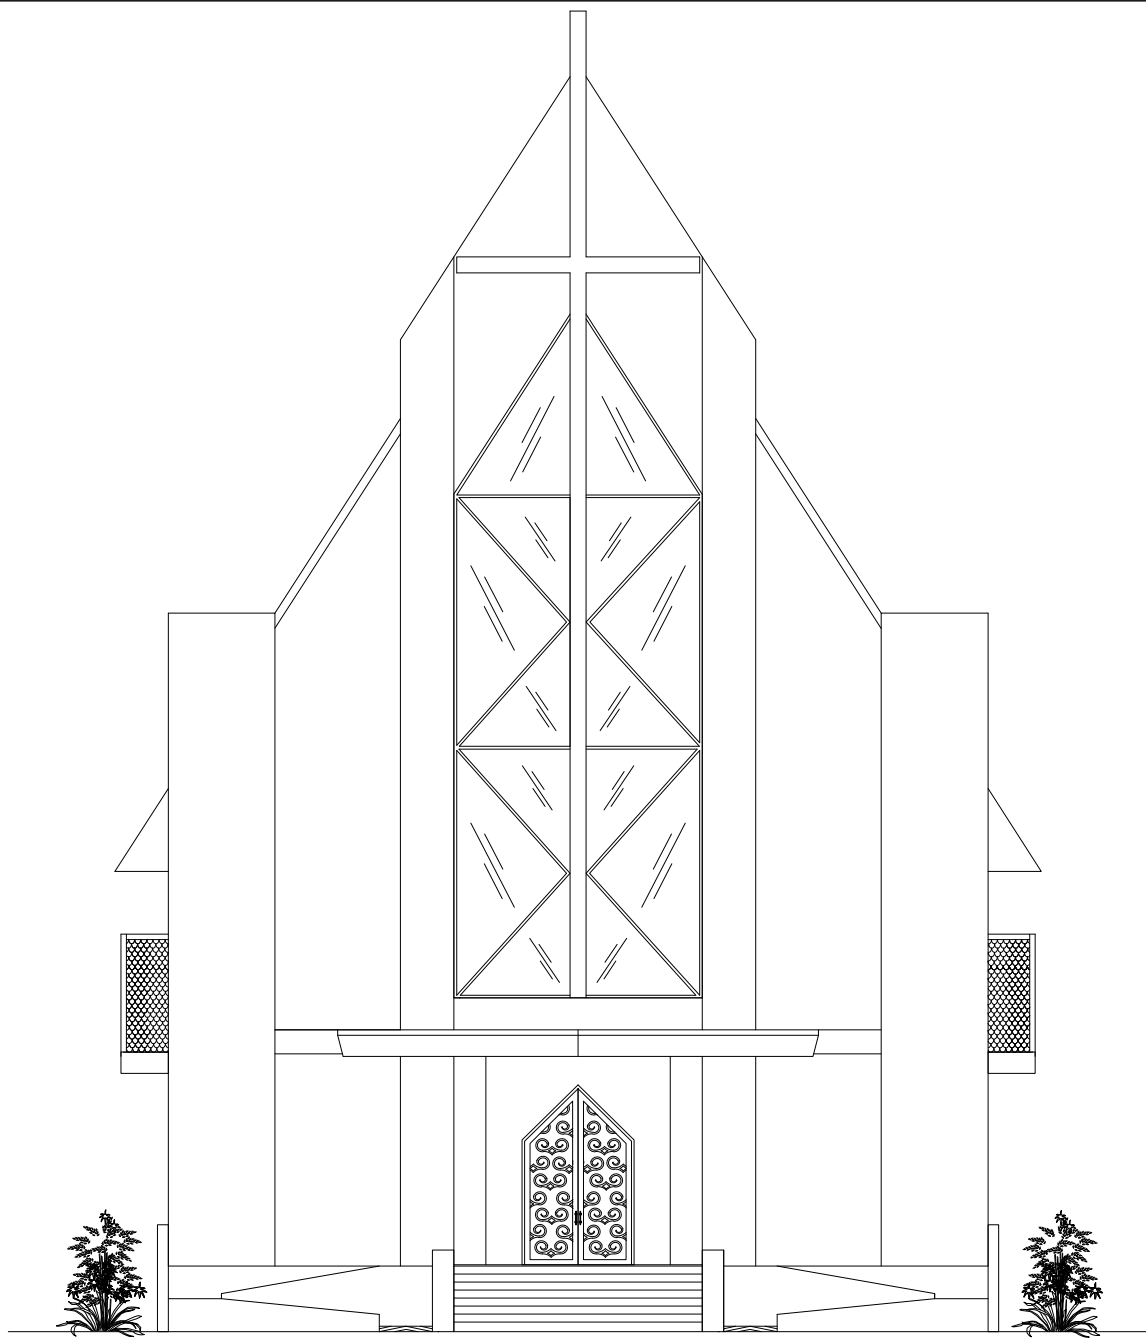


10  
-  
TAMPAK DEPAN  
SCALE  
1 : 150

|                              |           |         |          |
|------------------------------|-----------|---------|----------|
| CATATAN                      |           |         |          |
|                              |           |         |          |
| RENCANA                      |           |         |          |
| PEMBANGUNAN<br>GEDUNG GEREJA |           |         |          |
| STATUS TANAH                 | HAK MILIK |         |          |
| BESTEMING                    |           |         |          |
| KELURAHAN                    |           |         |          |
| KECAMATAN                    |           |         |          |
| KAB./KOTA                    |           |         |          |
| PEMOHON                      |           |         |          |
|                              |           |         |          |
| DISETUIJI                    |           |         |          |
|                              |           |         |          |
| MENGETAHUI                   |           |         |          |
|                              |           |         |          |
| DITELITI                     | NAMA      | PARAF   |          |
| ARSITEK                      |           |         |          |
| KONSTRUKSI                   |           |         |          |
| ROOLYN                       |           |         |          |
| PERENCANA                    |           |         |          |
|                              |           |         |          |
| PERENCANA                    | NAMA      | PARAF   |          |
| ARSITEK                      |           |         |          |
| KONSTRUKSI                   |           |         |          |
| ASISTEN                      |           |         |          |
| NAMA GAMBAR                  |           | SKALA   |          |
| DETAIL KUDA-KUDA             |           | 1 : 25  |          |
| TANGGAL                      | KODE. GBR | NO. LBR | JML. LBR |
|                              |           |         |          |

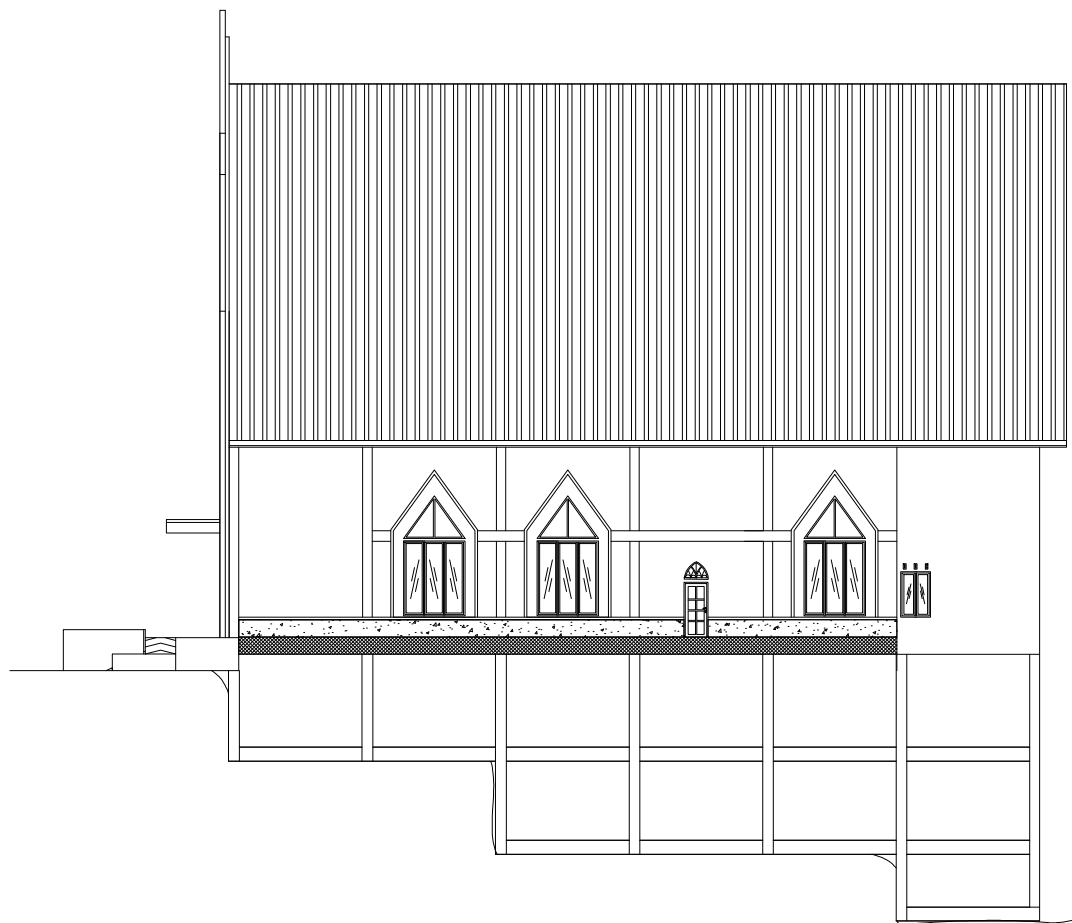


11 TAMPAK SAMPING KANAN  
- SCALE  
1 : 200

|                              |           |         |          |
|------------------------------|-----------|---------|----------|
| CATATAN                      |           |         |          |
|                              |           |         |          |
| RENCANA                      |           |         |          |
| PEMBANGUNAN<br>GEDUNG GEREJA |           |         |          |
| STATUS TANAH                 | HAK MILIK |         |          |
| BESTEMING                    |           |         |          |
| KELURAHAN                    |           |         |          |
| KECAMATAN                    |           |         |          |
| KAB./KOTA                    |           |         |          |
| PEMOHON                      |           |         |          |
|                              |           |         |          |
| DISETUIJUI                   |           |         |          |
|                              |           |         |          |
| MENGETAHUI                   |           |         |          |
|                              |           |         |          |
| DITELITI                     | NAMA      | PARAF   |          |
| ARSITEK                      |           |         |          |
| KONSTRUKSI                   |           |         |          |
| ROOLYN                       |           |         |          |
| PERENCANA                    |           |         |          |
|                              |           |         |          |
| PERENCANA                    | NAMA      | PARAF   |          |
| ARSITEK                      |           |         |          |
| KONSTRUKSI                   |           |         |          |
| ASISTEN                      |           |         |          |
| NAMA GAMBAR                  |           | SKALA   |          |
| DETAIL KUDA-KUDA             |           | 1 : 25  |          |
| TANGGAL                      | KODE. GBR | NO. LBR | JML. LBR |
|                              | 2026      |         |          |

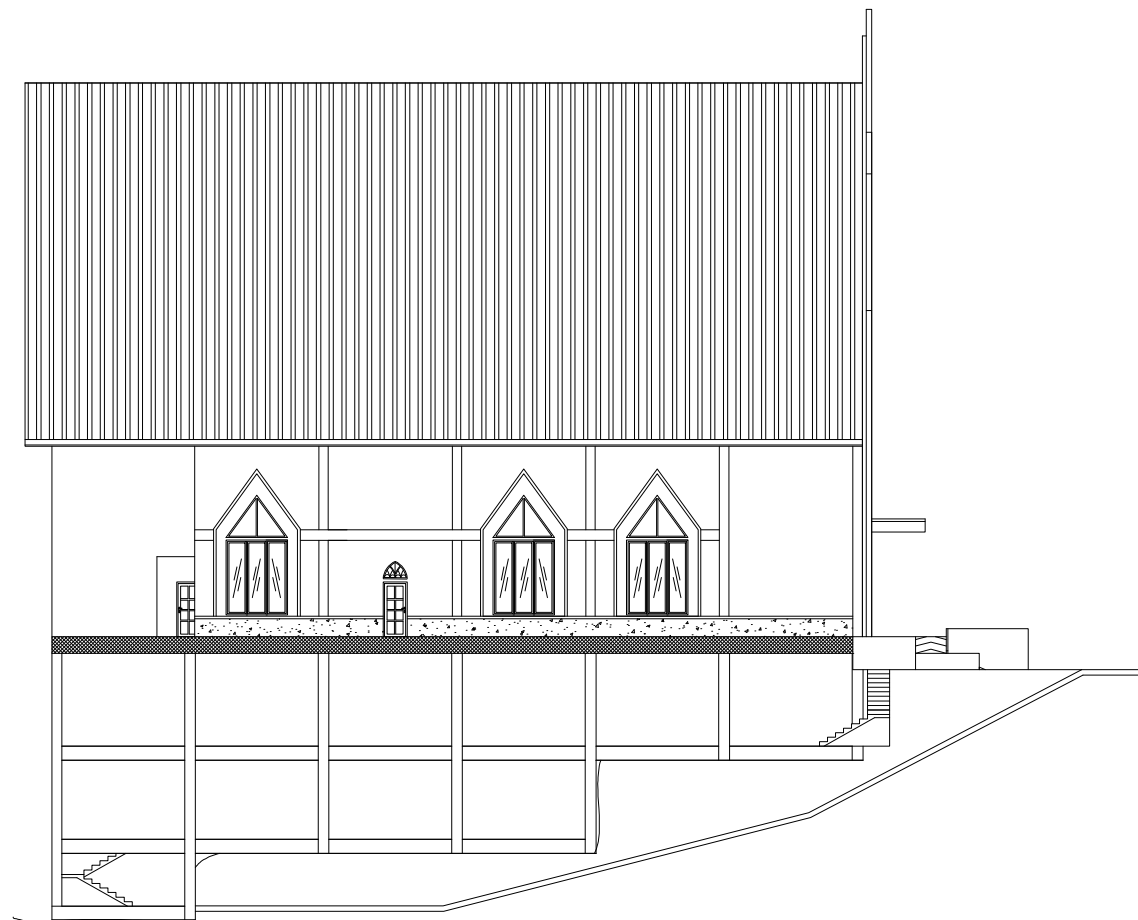


12 TAMPAK SAMPING KIRI  
- SCALE  
1 : 200

|                              |           |         |          |
|------------------------------|-----------|---------|----------|
| CATATAN                      |           |         |          |
|                              |           |         |          |
| RENCANA                      |           |         |          |
| PEMBANGUNAN<br>GEDUNG GEREJA |           |         |          |
| STATUS TANAH                 | HAK MILIK |         |          |
| BESTEMING                    |           |         |          |
| KELURAHAN                    |           |         |          |
| KECAMATAN                    |           |         |          |
| KAB./KOTA                    |           |         |          |
| PEMOHON                      |           |         |          |
|                              |           |         |          |
| DISETUJUI                    |           |         |          |
|                              |           |         |          |
| MENGETAHUI                   |           |         |          |
|                              |           |         |          |
| DITELITI                     | NAMA      | PARAF   |          |
| ARSITEK                      |           |         |          |
| KONSTRUKSI                   |           |         |          |
| ROOLYN                       |           |         |          |
| PERENCANA                    |           |         |          |
|                              |           |         |          |
| PERENCANA                    | NAMA      | PARAF   |          |
| ARSITEK                      |           |         |          |
| KONSTRUKSI                   |           |         |          |
| ASISTEN                      |           |         |          |
| NAMA GAMBAR                  |           | SKALA   |          |
| DETAIL KUDA-KUDA             |           | 1 : 25  |          |
| TANGGAL                      | KODE. GBR | NO. LBR | JML. LBR |
| — 2026                       |           |         |          |

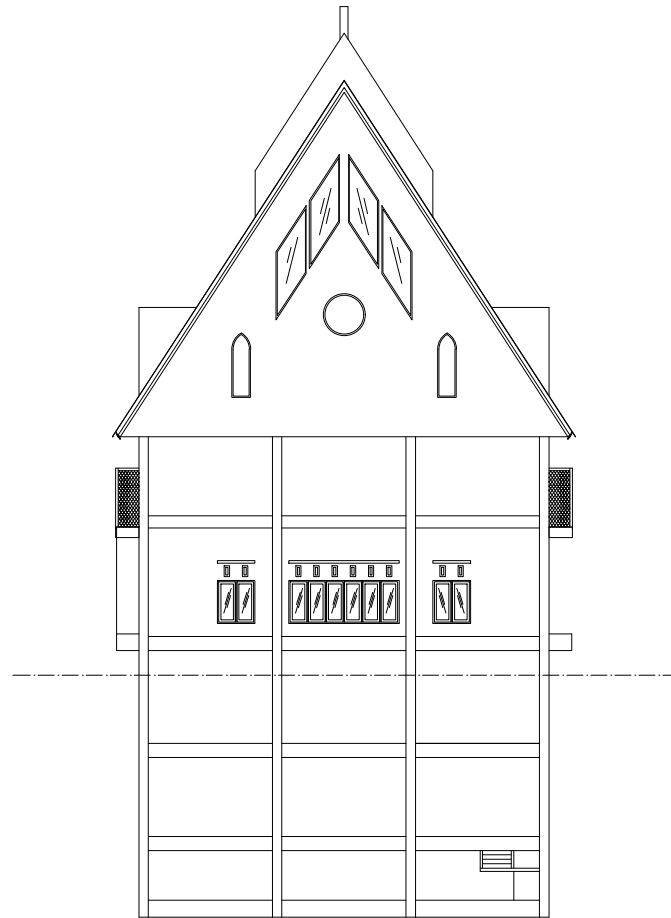

13 TAMPAK BELAKANG  
- SCALE  
1 : 200

|                              |           |         |          |
|------------------------------|-----------|---------|----------|
| CATATAN                      |           |         |          |
|                              |           |         |          |
| RENCANA                      |           |         |          |
| PEMBANGUNAN<br>GEDUNG GEREJA |           |         |          |
| STATUS TANAH                 | HAK MILIK |         |          |
| BESTEMING                    |           |         |          |
| KELURAHAN                    |           |         |          |
| KECAMATAN                    |           |         |          |
| KAB./KOTA                    |           |         |          |
| PEMOHON                      |           |         |          |
|                              |           |         |          |
| DISETUIJUI                   |           |         |          |
|                              |           |         |          |
| MENGETAHUI                   |           |         |          |
|                              |           |         |          |
| DITELITI                     | NAMA      | PARAF   |          |
| ARSITEK                      |           |         |          |
| KONSTRUKSI                   |           |         |          |
| ROOLYN                       |           |         |          |
| PERENCANA                    |           |         |          |
|                              |           |         |          |
| PERENCANA                    | NAMA      | PARAF   |          |
| ARSITEK                      |           |         |          |
| KONSTRUKSI                   |           |         |          |
| ASISTEN                      |           |         |          |
| NAMA GAMBAR                  |           |         | SKALA    |
| DETAIL KUDA-KUDA             |           |         | 1 : 25   |
| TANGGAL                      | KODE. GBR | NO. LBR | JML. LBR |
|                              |           |         |          |

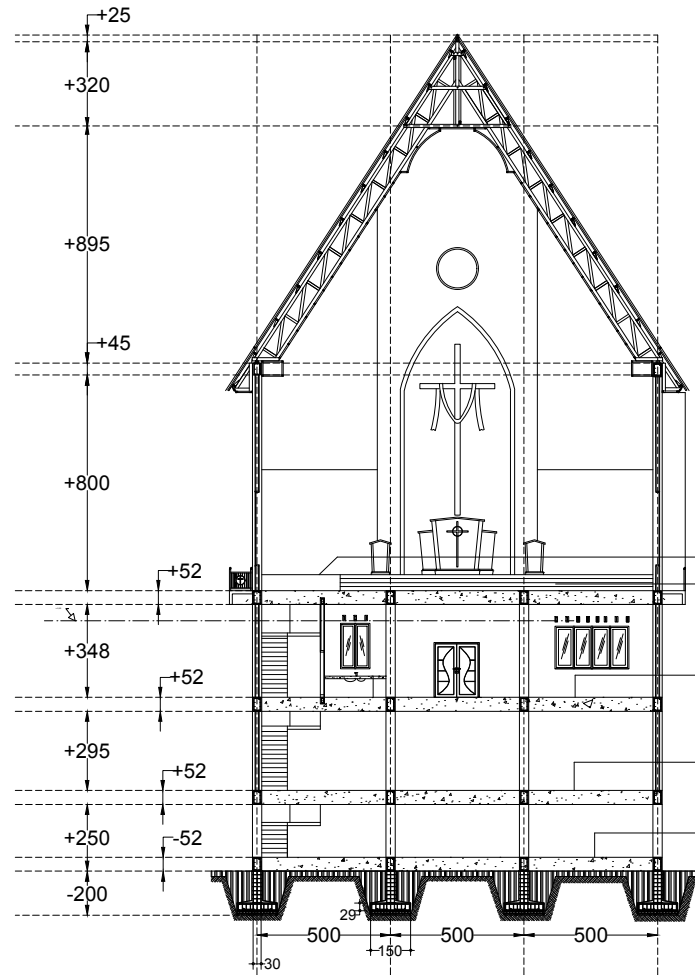

14 POTONGAN A-A  
SCALE  
1 : 200


ALTAR + 0.60  
RUANG IBADAH FFL  $\pm$  0.00

RUANG SERBA GUNA - 3.80

RUANG SERBA GUNA - 7.30


RUANG PENYIMPANAN - 9.80

|                              |           |         |          |
|------------------------------|-----------|---------|----------|
| CATATAN                      |           |         |          |
|                              |           |         |          |
| RENCANA                      |           |         |          |
| PEMBANGUNAN<br>GEDUNG GEREJA |           |         |          |
| STATUS TANAH                 | HAK MILIK |         |          |
| BESTEMING                    |           |         |          |
| KELURAHAN                    |           |         |          |
| KECAMATAN                    |           |         |          |
| KAB./KOTA                    |           |         |          |
| PEMOHON                      |           |         |          |
|                              |           |         |          |
| DISETUJUI                    |           |         |          |
|                              |           |         |          |
| MENGETAHUI                   |           |         |          |
|                              |           |         |          |
| DITELITI                     | NAMA      | PARAF   |          |
| ARSITEK                      |           |         |          |
| KONSTRUKSI                   |           |         |          |
| ROOLYN                       |           |         |          |
| PERENCANA                    |           |         |          |
| PERENCANA                    | NAMA      | PARAF   |          |
| ARSITEK                      |           |         |          |
| KONSTRUKSI                   |           |         |          |
| ASISTEN                      |           |         |          |
| NAMA GAMBAR                  |           |         | SKALA    |
| DETAIL KUDA-KUDA             |           |         | 1 : 25   |
| TANGGAL                      | KODE. GBR | NO. LBR | JML. LBR |
| 2026                         |           |         |          |

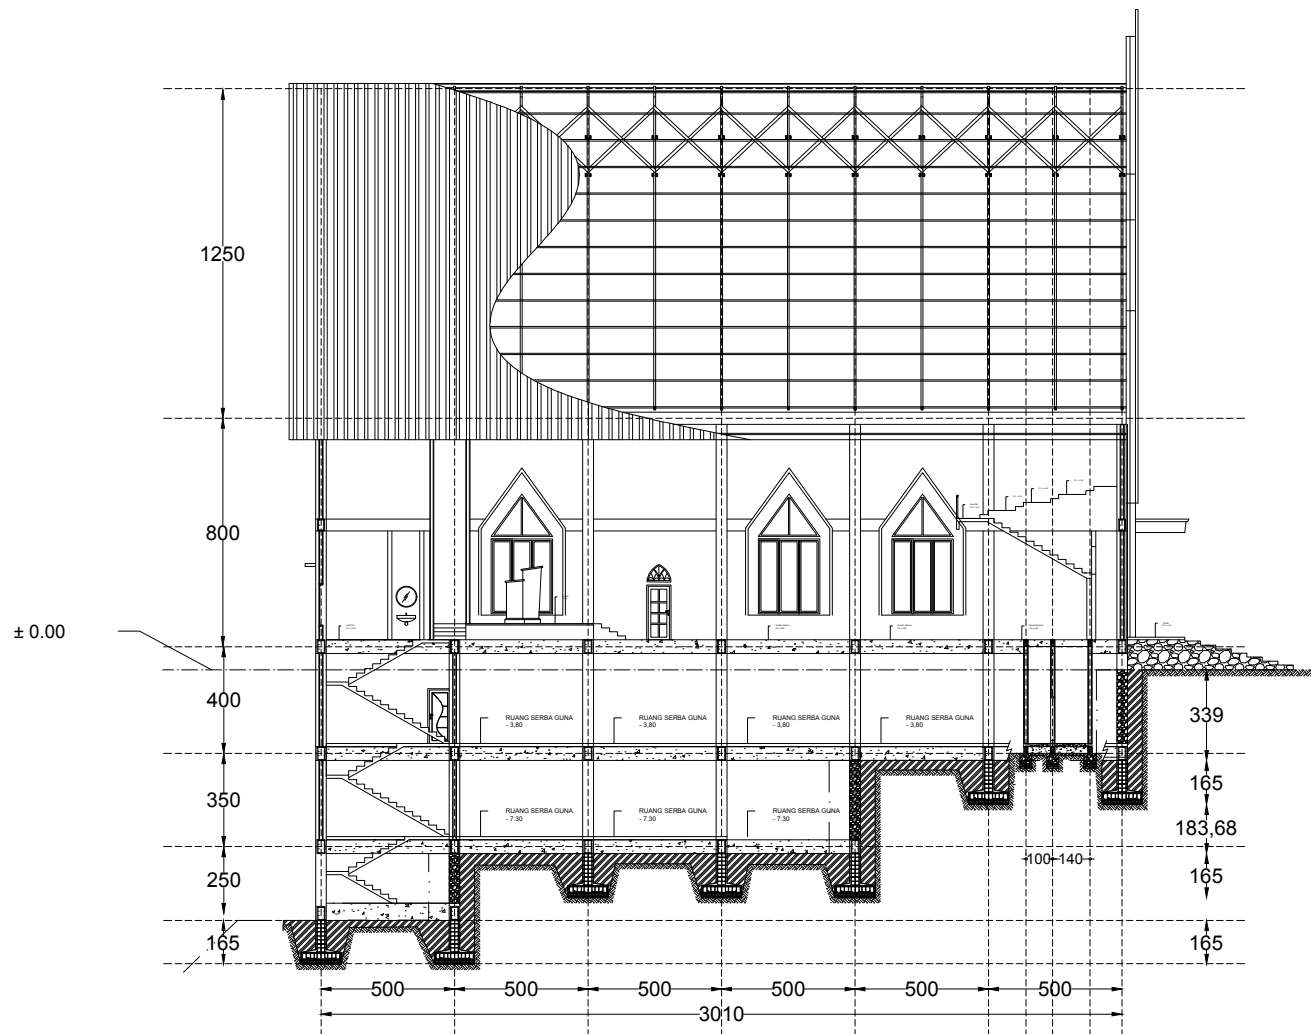

15 POTONGAN B-B  
SCALE  
1 : 200

|                              |           |         |          |
|------------------------------|-----------|---------|----------|
| CATATAN                      |           |         |          |
|                              |           |         |          |
| RENCANA                      |           |         |          |
| PEMBANGUNAN<br>GEDUNG GEREJA |           |         |          |
| STATUS TANAH                 | HAK MILIK |         |          |
| BESTEMING                    |           |         |          |
| KELURAHAN                    |           |         |          |
| KECAMATAN                    |           |         |          |
| KAB./KOTA                    |           |         |          |
| PEMOHON                      |           |         |          |
|                              |           |         |          |
| DISETUJUI                    |           |         |          |
|                              |           |         |          |
| MENGETAHUI                   |           |         |          |
|                              |           |         |          |
| DITELITI                     | NAMA      | PARAF   |          |
| ARSITEK                      |           |         |          |
| KONSTRUKSI                   |           |         |          |
| ROOLYN                       |           |         |          |
| PERENCANA                    |           |         |          |
| PERENCANA                    | NAMA      | PARAF   |          |
| ARSITEK                      |           |         |          |
| KONSTRUKSI                   |           |         |          |
| ASISTEN                      |           |         |          |
| NAMA GAMBAR                  |           | SKALA   |          |
| DETAIL KUDA-KUDA             |           | 1 : 25  |          |
| TANGGAL                      | KODE. GBR | NO. LBR | JML. LBR |
| 2026                         |           |         |          |

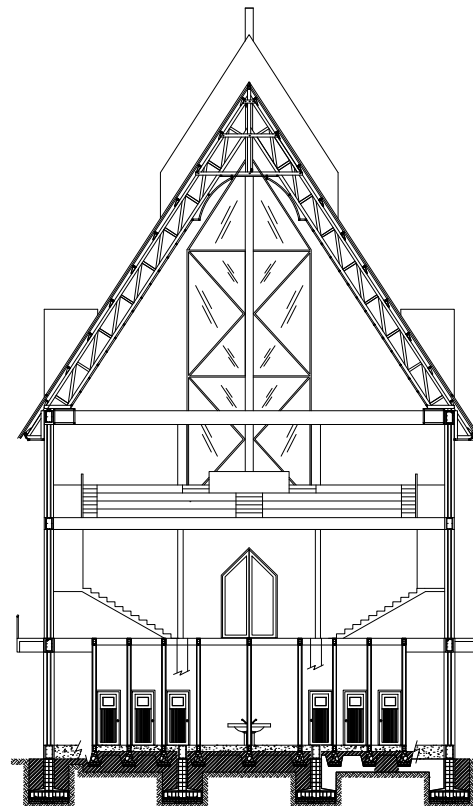


16 POTONGAN C-C  
- SCALE  
1 : 200

|                              |           |         |          |
|------------------------------|-----------|---------|----------|
| CATATAN                      |           |         |          |
|                              |           |         |          |
| RENCANA                      |           |         |          |
| PEMBANGUNAN<br>GEDUNG GEREJA |           |         |          |
| STATUS TANAH                 | HAK MILIK |         |          |
| BESTEMING                    |           |         |          |
| KELURAHAN                    |           |         |          |
| KECAMATAN                    |           |         |          |
| KAB./KOTA                    |           |         |          |
| PEMOHON                      |           |         |          |
|                              |           |         |          |
| DISETUIJUI                   |           |         |          |
|                              |           |         |          |
| MENGETAHUI                   |           |         |          |
|                              |           |         |          |
| DITELITI                     | NAMA      | PARAF   |          |
| ARSITEK                      |           |         |          |
| KONSTRUKSI                   |           |         |          |
| ROOLYN                       |           |         |          |
| PERENCANA                    |           |         |          |
|                              |           |         |          |
| PERENCANA                    | NAMA      | PARAF   |          |
| ARSITEK                      |           |         |          |
| KONSTRUKSI                   |           |         |          |
| ASISTEN                      |           |         |          |
| NAMA GAMBAR                  |           |         | SKALA    |
| DETAIL KUDA-KUDA             |           |         | 1 : 25   |
| TANGGAL                      | KODE. GBR | NO. LBR | JML. LBR |
|                              |           |         |          |




17 DETAIL PONDASI TELAPAK  
SCALE  
1 : 25

|                              |           |         |          |
|------------------------------|-----------|---------|----------|
| CATATAN                      |           |         |          |
|                              |           |         |          |
| RENCANA                      |           |         |          |
| PEMBANGUNAN<br>GEDUNG GEREJA |           |         |          |
| STATUS TANAH                 | HAK MILIK |         |          |
| BESTEMING                    |           |         |          |
| KELURAHAN                    |           |         |          |
| KECAMATAN                    |           |         |          |
| KAB./KOTA                    |           |         |          |
| PEMOHON                      |           |         |          |
|                              |           |         |          |
| DISETUIJUI                   |           |         |          |
|                              |           |         |          |
| MENGETAHUI                   |           |         |          |
|                              |           |         |          |
| DITELITI                     | NAMA      | PARAF   |          |
| ARSITEK                      |           |         |          |
| KONSTRUKSI                   |           |         |          |
| ROOLYN                       |           |         |          |
| PERENCANA                    |           |         |          |
|                              |           |         |          |
| PERENCANA                    | NAMA      | PARAF   |          |
| ARSITEK                      |           |         |          |
| KONSTRUKSI                   |           |         |          |
| ASISTEN                      |           |         |          |
| NAMA GAMBAR                  |           | SKALA   |          |
| DETAIL KUDA-KUDA             |           | 1 : 25  |          |
| TANGGAL                      | KODE. GBR | NO. LBR | JML. LBR |
| _____ 2026                   |           |         |          |

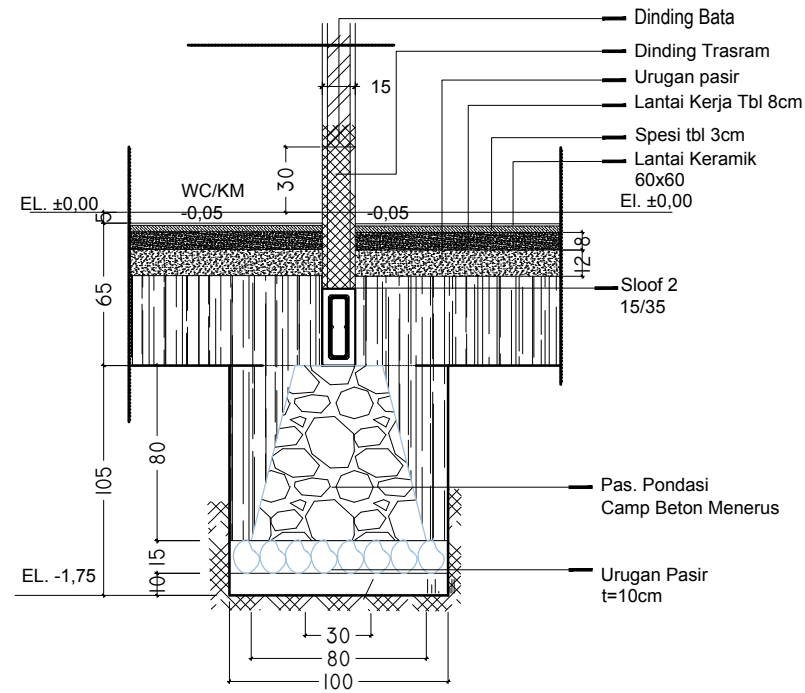


18  
-  
DETAIL PASANGAN PONDASI MENERUS  
SCALE  
1 : 25

|                              |           |         |          |
|------------------------------|-----------|---------|----------|
| CATATAN                      |           |         |          |
|                              |           |         |          |
| RENCANA                      |           |         |          |
| PEMBANGUNAN<br>GEDUNG GEREJA |           |         |          |
| STATUS TANAH                 | HAK MILIK |         |          |
| BESTEMING                    |           |         |          |
| KELURAHAN                    |           |         |          |
| KECAMATAN                    |           |         |          |
| KAB./KOTA                    |           |         |          |
| PEMOHON                      |           |         |          |
|                              |           |         |          |
| DISETUIJUI                   |           |         |          |
|                              |           |         |          |
| MENGETAHUI                   |           |         |          |
|                              |           |         |          |
| DITELITI                     | NAMA      | PARAF   |          |
| ARSITEK                      |           |         |          |
| KONSTRUKSI                   |           |         |          |
| ROOLYN                       |           |         |          |
| PERENCANA                    |           |         |          |
|                              |           |         |          |
| PERENCANA                    | NAMA      | PARAF   |          |
| ARSITEK                      |           |         |          |
| KONSTRUKSI                   |           |         |          |
| ASISTEN                      |           |         |          |
| NAMA GAMBAR                  |           |         | SKALA    |
| DETAIL KUDA-KUDA             |           |         | 1 : 25   |
| TANGGAL                      | KODE. GBR | NO. LBR | JML. LBR |
| 2026                         |           |         |          |

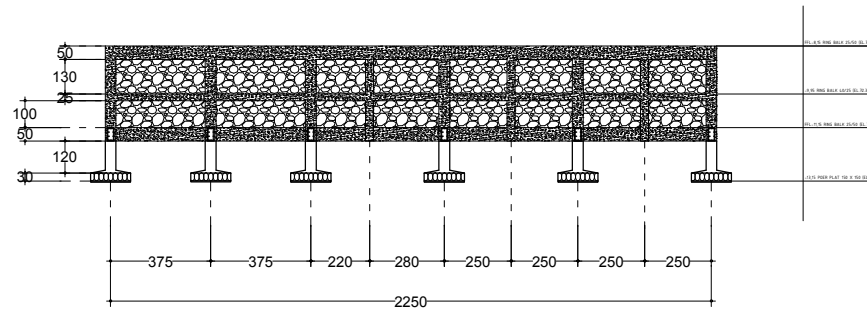


19  
-  
RENCANA DINDING PENAHAN TANAH  
SCALE  
1 : 100


|                              |           |         |          |
|------------------------------|-----------|---------|----------|
| CATATAN                      |           |         |          |
|                              |           |         |          |
| RENCANA                      |           |         |          |
| PEMBANGUNAN<br>GEDUNG GEREJA |           |         |          |
| STATUS TANAH                 | HAK MILIK |         |          |
| BESTEMING                    |           |         |          |
| KELURAHAN                    |           |         |          |
| KECAMATAN                    |           |         |          |
| KAB./KOTA                    |           |         |          |
| PEMOHON                      |           |         |          |
|                              |           |         |          |
| DISETUIJUI                   |           |         |          |
|                              |           |         |          |
| MENGETAHUI                   |           |         |          |
|                              |           |         |          |
| DITELITI                     | NAMA      | PARAF   |          |
| ARSITEK                      |           |         |          |
| KONSTRUKSI                   |           |         |          |
| ROOLYN                       |           |         |          |
| PERENCANA                    |           |         |          |
|                              |           |         |          |
| PERENCANA                    | NAMA      | PARAF   |          |
| ARSITEK                      |           |         |          |
| KONSTRUKSI                   |           |         |          |
| ASISTEN                      |           |         |          |
| NAMA GAMBAR                  |           |         | SKALA    |
| DETAIL KUDA-KUDA             |           |         | 1 : 25   |
| TANGGAL                      | KODE. GBR | NO. LBR | JML. LBR |
| 2026                         |           |         |          |

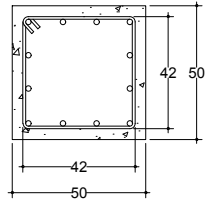


20 DIMENSI KOLOM UTAMA  
SCALE  
1 : 10

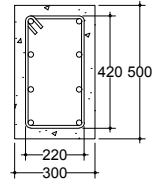


23 DIMENSI SLOOF DAN BALOK  
SCALE  
1 : 10

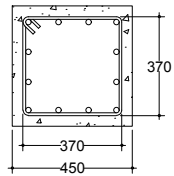


21 DIMENSI KOLOM ANAK  
SCALE  
1 : 10

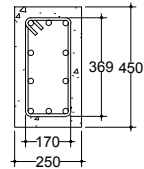

24 DIMENSI BALOK ANAK  
SCALE  
1 : 10

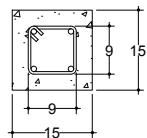


22 DIMENSI KOLOM PRAKTIS  
SCALE  
1 : 10

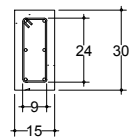

25 DIMENSI BALOK ANAK  
SCALE  
1 : 10

|                              |           |         |          |
|------------------------------|-----------|---------|----------|
| CATATAN                      |           |         |          |
|                              |           |         |          |
| RENCANA                      |           |         |          |
| PEMBANGUNAN<br>GEDUNG GEREJA |           |         |          |
| STATUS TANAH                 | HAK MILIK |         |          |
| BESTEMING                    |           |         |          |
| KELURAHAN                    |           |         |          |
| KECAMATAN                    |           |         |          |
| KAB./KOTA                    |           |         |          |
| PEMOHON                      |           |         |          |
|                              |           |         |          |
| DISETUJUI                    |           |         |          |
|                              |           |         |          |
| MENGETAHUI                   |           |         |          |
|                              |           |         |          |
| DITELITI                     | NAMA      | PARAF   |          |
| ARSITEK                      |           |         |          |
| KONSTRUKSI                   |           |         |          |
| ROOLYN                       |           |         |          |
| PERENCANA                    |           |         |          |
|                              |           |         |          |
| PERENCANA                    | NAMA      | PARAF   |          |
| ARSITEK                      |           |         |          |
| KONSTRUKSI                   |           |         |          |
| ASISTEN                      |           |         |          |
| NAMA GAMBAR                  |           | SKALA   |          |
|                              |           |         |          |
| TANGGAL                      | KODE. GBR | NO. LBR | JML. LBR |
|                              |           |         |          |

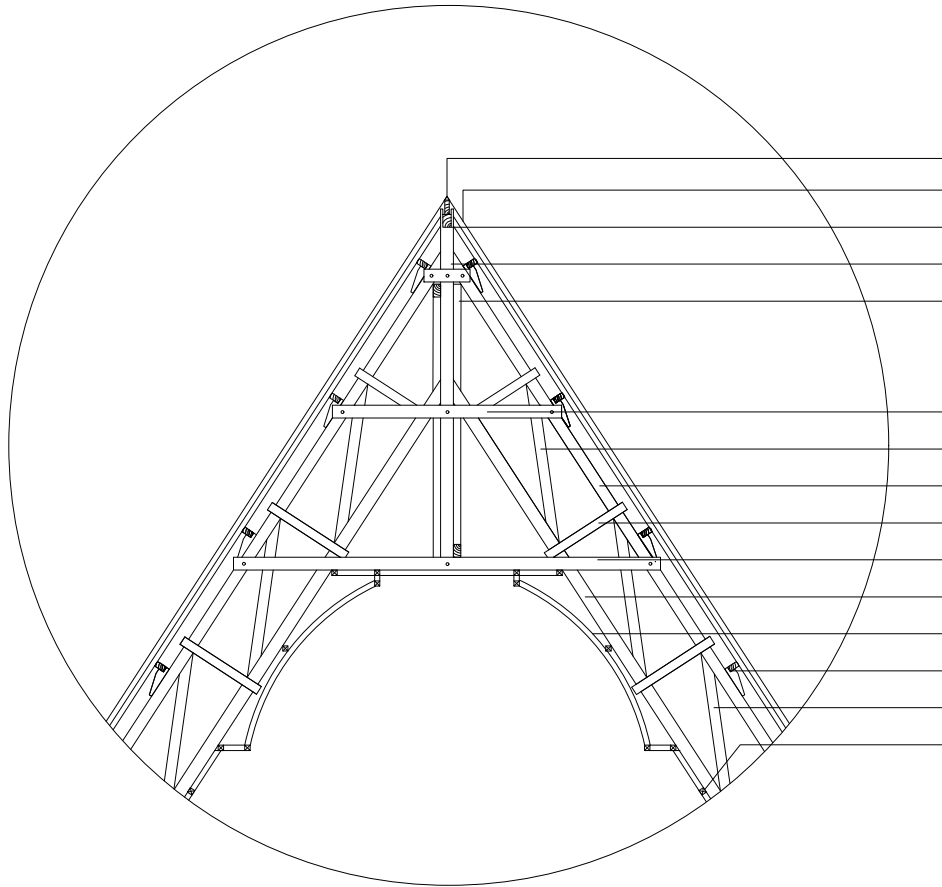


NOK  
 ATAP SPANDEK 0,35 mm  
 BALOK NOK 6/12 cm  
 BALOK TIANG RAJA 6/12 cm  
 BALOK ANGIN 5/10 cm

BALOK APIT 5/10 cm  
 BALOK SKOR 5/10 cm  
 KAKI KUDA-KUDA LUAR 7/12 cm  
 BALOK SKOR 5/10 cm  
 BALOK APIT 5/10 cm  
 KAKI KUDA - KUDA DALAM 7/12 cm  
 BALOK RANGKA PLAFON 5/5 cm  
 BALOK GORDING 5/10 cm  
 BALOK SKOR 5/10 cm  
 BALOK RANGKA PLAFON 5/5 cm

26  
 -  
 SCALE  
 1 : 25

DETAIL KUDA-KUDA

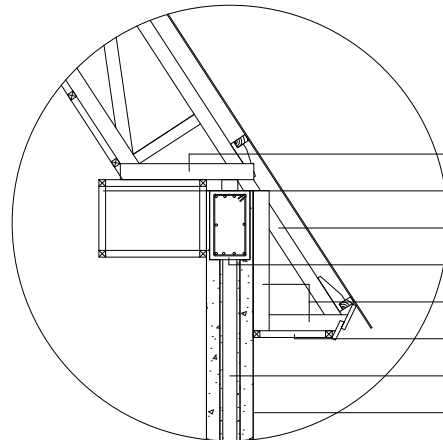

BALOK SIKU 7/12 cm  
 BALOK RANGKA PLAFON 5/5 cm  
 KAKI KUDA-KUDA 7/12 cm  
 BALOK BETON 25/45 cm  
 BALOK SIKU 5/10 cm  
 BALOK RANGKA PLAFON 5/5 cm  
 PAS. BATU BATA  
 KOLOM 50/50 cm

|                              |           |         |          |
|------------------------------|-----------|---------|----------|
| CATATAN                      |           |         |          |
|                              |           |         |          |
| RENCANA                      |           |         |          |
| PEMBANGUNAN<br>GEDUNG GEREJA |           |         |          |
| STATUS TANAH                 | HAK MILIK |         |          |
| BESTEMING                    |           |         |          |
| KELURAHAN                    |           |         |          |
| KECAMATAN                    |           |         |          |
| KAB./KOTA                    |           |         |          |
| PEMOHON                      |           |         |          |
|                              |           |         |          |
| DISETUJUI                    |           |         |          |
|                              |           |         |          |
| MENGETAHUI                   |           |         |          |
|                              |           |         |          |
| DITELITI                     | NAMA      | PARAF   |          |
| ARSITEK                      |           |         |          |
| KONSTRUKSI                   |           |         |          |
| ROOLYN                       |           |         |          |
| PERENCANA                    |           |         |          |
|                              |           |         |          |
| PERENCANA                    | NAMA      | PARAF   |          |
| ARSITEK                      |           |         |          |
| KONSTRUKSI                   |           |         |          |
| ASISTEN                      |           |         |          |
| NAMA GAMBAR                  |           | SKALA   |          |
|                              |           |         |          |
| TANGGAL                      | KODE. GBR | NO. LBR | JML. LBR |
| 2026                         |           |         |          |